


# 靖国通り沿いのウインドウ図面

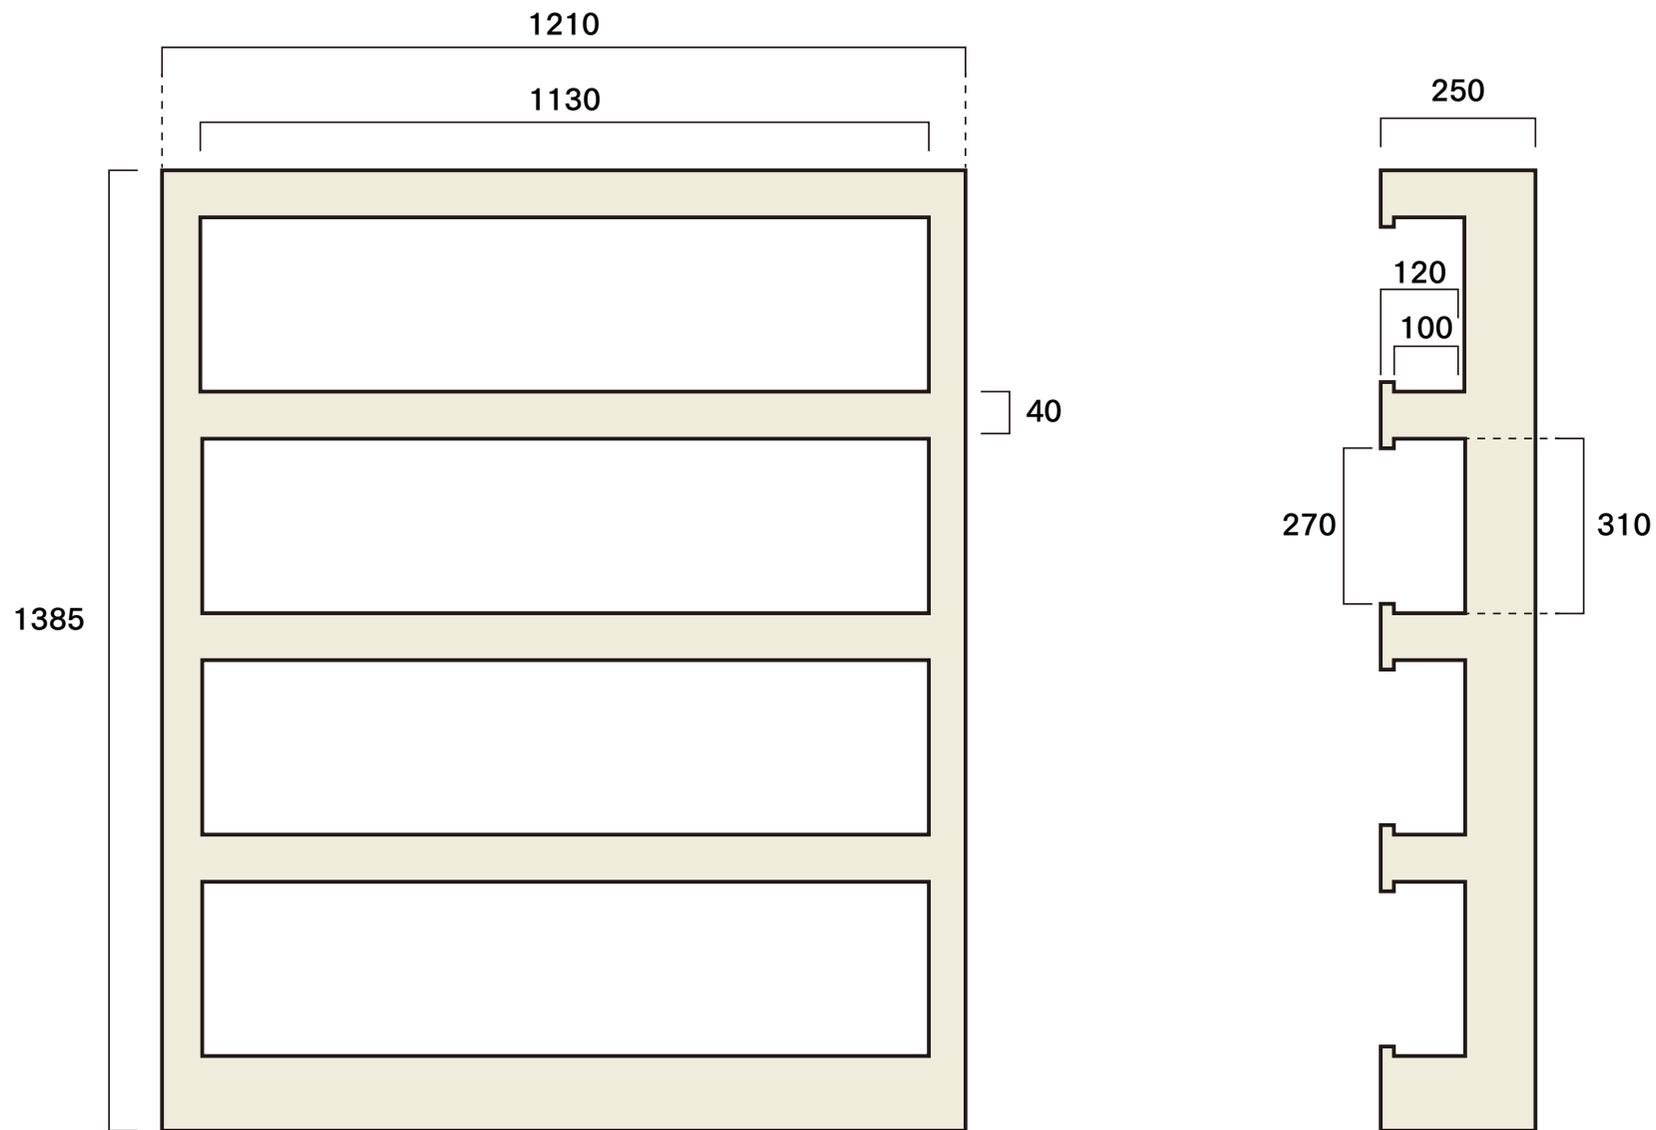

※棚の内側サイズはすべて同じです。  
本棚は2つ横並びでご利用いただけます。